


# 2 ΑΙΘΟΥΣΑ HALL

Υλικά Συσκευασίας  
Τελικές Συσκευασίες  
Εκτυπώσεις  
Συστήματα  
Αποθήκευσης  
& Υπηρεσίες

Packaging Materials  
Final Packaging  
Printing  
Logistics & Services

## ΕΠΙΦΑΝΕΙΕΣ ΠΕΡΙΠΤΕΡΩΝ/ STAND SURFACES

Αρ.Περιπ. Stand No.	m2	Αρ.Περιπ. Stand No.	m2	Αρ.Περιπ. Stand No.	m2
A1	104	B24	29,75	D14-E15	55
A2-B1	94,25	B26-C27	36,75	D16	22
A3-A5	104	B27	12,25	D17	12,25
A4-B3	65	B28	30,25	D18-D20	
A6-B5	39	B29	22,75	E19-E21	126,5
A7	52	B30-C31	31,5	D22-E23	77
A8-B7	32,5	B32	22,75	D23	15,75
A9-A11	65	B33	27	D24	22
A10	14	B35	14	D25	15,75
A12	14	B36	8,75	D26	22
A13	35,75	B37	14	D27	14
A14-B13	32,5	B38	14	D28	22
A15-A17	71,5	B39	17,5	D30	27,5
A16-B15	35,75	B40	12,25	D31	27
A18-B17	48,75	B41	14	D32	16,5
A19	32,5	B42-C37	28	D34	46,75
A20-B19	22,75	B43	10,5	D35	15
A21	32,5	B44	15,75	D36-E35	49,5
A22-B21	32,5	B45	15,75	D38-E37	82,5
A23	32,5	B46	12	D39	20,25
A24	9	B47	14	D40	19,25
A25	52	C2-D1	55,25	D42	19,25
A26	9	C4-D3	39	D44	24,75
A27	26	C6-D5	58,5	D45	10
A28	9	C5-C7	80	D46	19,25
A29	58,5	C8	24,5	E2	88
A30	9	C10-D9	45,5	E4	44
A31	22,75	C12	21	E5	27,5
A32	15	C14-D13	32,5	E6	44
A33	22,75	C16-D15	52	E7	33
A34-B31	32,5	C18	10,5	E8	49,5
A35	39	C19-C21	50	E10	49,5
A36	31,5	C20-D19	32,5	E12	49,5
A37	22,75	C22-D21	45,5	E13	30,25
A38	12	C23	25	E14	41,25
A39	22,75	C24	24	E16	55
A40	12	C25	59,5	E17	22
A41	29,25	C26	15	E18	44
A42	15	C28-D29	45,5	E20	49,5
A43	26	C29	27,5	E22	49,5
A44	12	C30	31,5	E24	22
A46	9	C32-D33	19,5	E25	38,5
A48	13,5	C33	14	E26	27,5
A50	16	C34	17,5	E27-E29	55
B2-C1	78,75	C35	14	E28	22
B4-C3	73,5	C36-D37	32,5	E30	19,25
B6	49,5	C38	9	E31	16,5
B8	38,5	C39	16	E32	19,25
B9	12	C40-D41	16,25	E33	46,75
B10-C9	110,25	C42-D43	29,25	E34-E36	46,75
B11	12	C44	16	E39	19,25
B12-C11	78,75	D2-E1	82,5	E41	19,25
B14-C13	78,75	D4-E3	77	E43	22
B14a-C15	84	D6	60,5	E45	22
B16-C17	126	D7	21		
B18	22	D8-E9	55		
B20	22	D10-E11	82,5		
B22	38,5	D11	18		
B23-B25	24,5	D12	30,25		

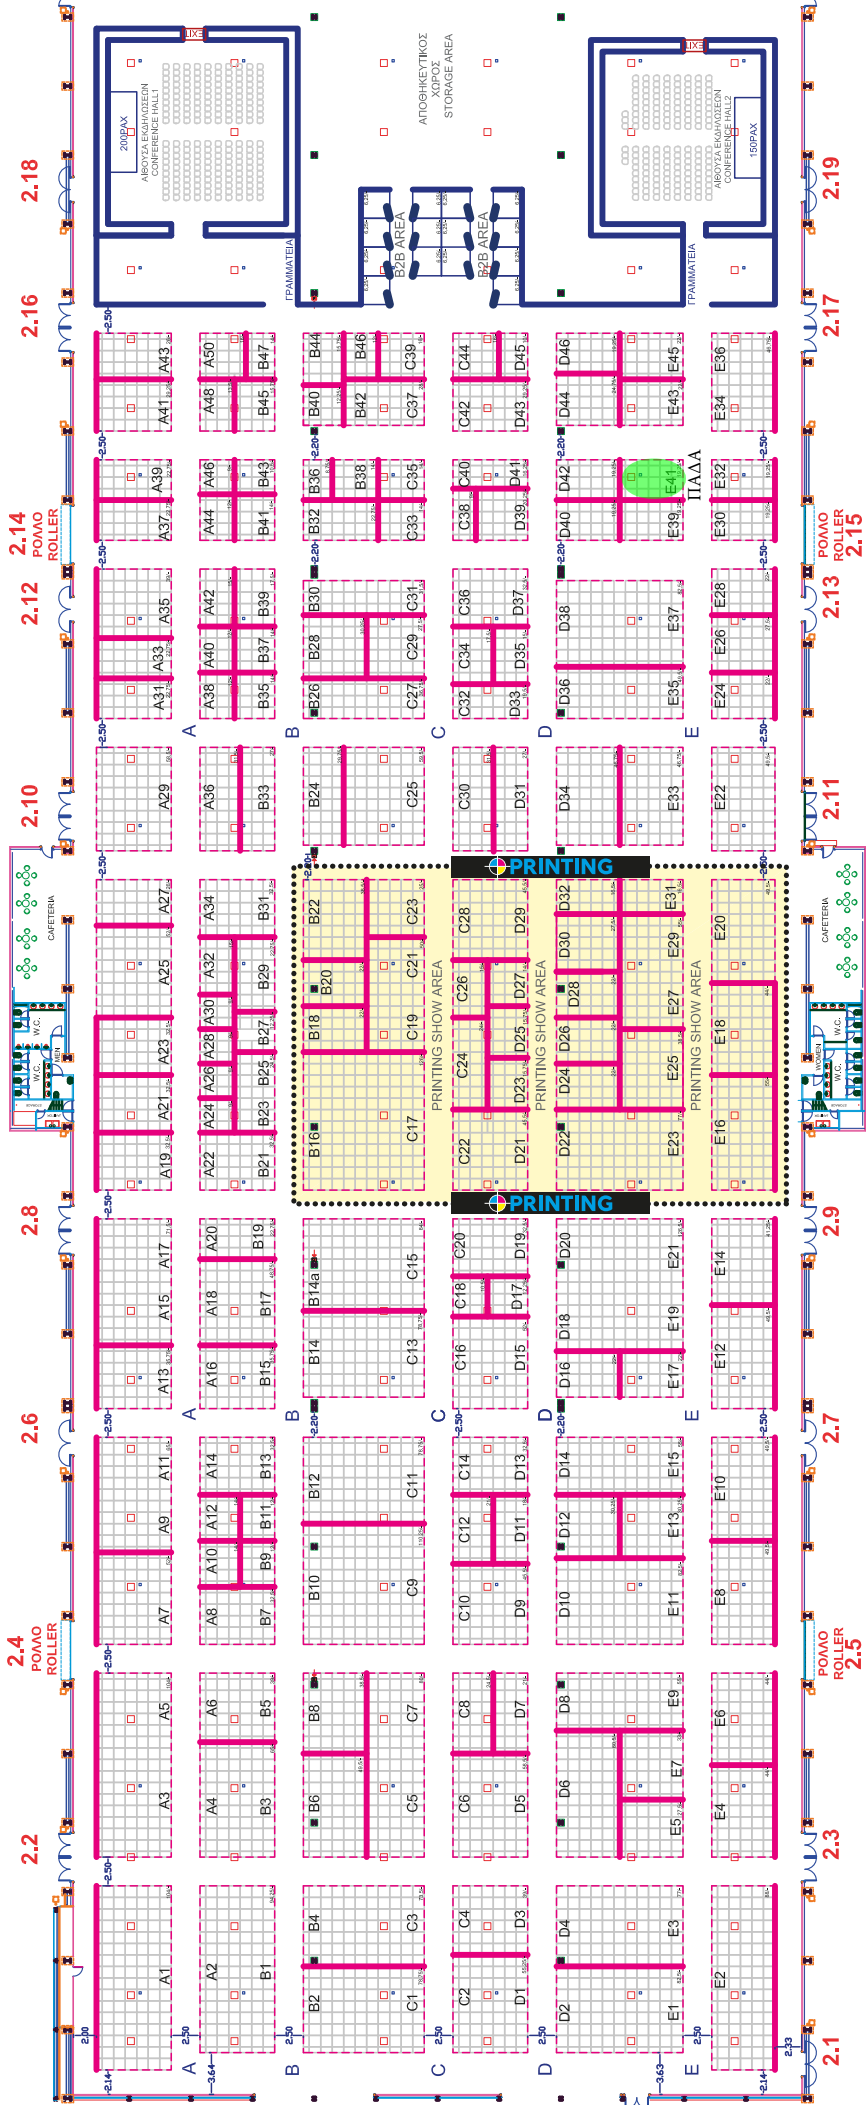

ΚΑΘΑΡΟ ΕΛΕΥΘΕΡΟ ΥΨΟΣ ΑΙΘΟΥΣΑΣ HALL'S CLEAR HEIGHT **7.00m**

◀◀ ΠΡΟΣ / TO HALL 1      ΕΙΣΟΔΟΣ / ΕΞΟΔΟΣ ENTRANCE / EXIT      ΕΙΣΟΔΟΣ / ΕΞΟΔΟΣ ENTRANCE / EXIT      ΠΡΟΣ / TO HALL 3 ▶▶